


04000182501990008

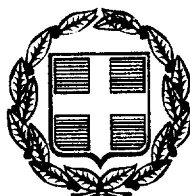

ΕΦΗΜΕΡΙΣ ΤΗΣ ΚΥΒΕΡΝΗΣΕΩΣ

ΤΗΣ ΕΛΛΗΝΙΚΗΣ ΔΗΜΟΚΡΑΤΙΑΣ

ΤΕΥΧΟΣ ΤΕΤΑΡΤΟ **Αρ. Φύλλου 18**

25 Ιανουαρίου 1999

ΠΕΡΙΕΧΟΜΕΝΑ

ΑΝΑΔΑΣΩΣΕΙΣ

ΑΠΟΦΑΣΕΙΣ

Κήρυξη έκτασης 1.103,762 στρεμμ. ως αναδασωτέας στη θέση «Αγία Κυριακή» περιφέρειας Δήμου Αντιρρίου Οικισμού Καλαβρούζας Νομ. Αιτωλοακαρνανίας 1

Κήρυξη αναδασωτέας έκτασης εμβαδού 29,376 στρεμμ. στη θέση «Αλογοπατησιά» περιφέρειας Κοινότητας Κάστρου Νομ. Βοιωτίας 2

Κήρυξη αναδασωτέας έκτασης εμβαδού 5,760 στρεμμ. στη θέση «Ρουμάνι» περιφέρειας Κοινότητας Ελλοπίας Νομ. Βοιωτίας 3

Κήρυξη αναδασωτέας έκτασης εμβαδού 2,092 στρεμμ. στη θέση «Βιρό Ρέμμα» περιφέρειας Κοινότητας Ελεώνος Νομ. Βοιωτίας 4

ΠΟΛΕΟΔΟΜΙΑ

ΑΠΟΦΑΣΕΙΣ

Επανέγκριση ρυμοτομικού σχεδίου Ιωαννίνων στην οδό Σιωμοπούλου 5

ΑΝΑΔΑΣΩΣΕΙΣ

ΑΠΟΦΑΣΕΙΣ

Αριθ. 2418 (1)

Κήρυξη έκτασης 1.103,762 στρεμμ. ως αναδασωτέας στη θέση «Αγία Κυριακή» περιφέρειας Δήμου Αντιρρίου Οικισμού Καλαβρούζας Νομ. Αιτωλοακαρνανίας.

Ο ΓΕΝΙΚΟΣ ΓΡΑΜΜΑΤΕΑΣ ΠΕΡΙΦΕΡΕΙΑΣ
ΔΥΤΙΚΗΣ ΕΛΛΑΔΟΣ

Έχοντας υπόψη:

1. Τις διατάξεις του Ν. 3200/55 περί διοικητικής αποκέντρωσης, όπως τροποποιήθηκε και συμπληρώθηκε μεταγενέστερα με το Ν.Δ. 532/70.
2. Τις διατάξεις του άρθρ. 117 παρ. 3 του Συντάγματος.
3. Τις διατάξεις του Ν. 998/79 «περί προστασίας των δασών κ.λπ.» και ειδικότερα:

α) Του άρθρου 38 παρ. 1.

β) Του άρθρου 41 παρ. 1.

4. Τις διαταγές του Υπουργείου Γεωργίας:

α) 160417/1180/8.7.80,

β) 182447/3049/24.9.80,

γ) 141823/4.2.83.

5. Τις διατάξεις των άρθρων 1 παρ. 1, 2 παρ. 1δ, 5 παρ. 3β, 6 παρ. 7 και 7 παρ. 2 του Ν. 2503/97 «Διοίκηση, Οργάνωση, Στελέχωση της Περιφέρειας».
6. Την αριθ. 3089/12.11.98 πρόταση του δασαρχείου Ναυπάκτου περί κηρύξεως αναδασωτέας έκτασης.
7. Την αριθ. 159/10.9.97 απόφαση Γεν. Γραμματέα Περιφέρειας Δυτικής Ελλάδος.
8. Την αριθ. 186Γ.Γ./30.6.98 απόφαση Γεν. Γραμματέα Περιφέρειας Δυτικής Ελλάδος «περί ανάθεσης αρμοδιοτήτων», αποφασίζουμε:

Κηρύσσουμε αναδασωτέα, με σκοπό την προστασία για την επαναδημιουργία της δασικής βλάστησης που καταστράφηκε από πυρκαγιά, με φυσική ή τεχνητή αναγέννηση και τη διατήρηση του χαρακτήρα της δασικής έκτασης, ώστε ν' αποκλεισθεί η διάθεση αυτής για άλλο σκοπό, την παραπάνω δημόσια δασική έκταση των 1.103,762 στρεμμάτων, που ήταν καλυμμένη από αριές - δρυς - κουμαριές και ανήκει στην κατηγορία των άρθρων 3 παράγρ. 1 και 4 παράγρ. 1β και γ του Ν. 998/79, που βρίσκεται στη θέση «Αγία Κυριακή» περιφέρειας Δήμου Αντιρρίου Οικισμού Καλαβρούζας και προσδιορίζεται από τα στοιχεία 1, 2, 3, 4, ..., 92, 93, 94, 95, 1, και έχει όρια:

Ανατολικά: Με δημόσια δασική έκταση.

Δυτικά: Με δημόσια δασική έκταση.

Βόρεια: Με δασικό δρόμο - δασική έκταση και αγρούς.


Νότια: Με δημόσια δασική έκταση - δασικό δρόμο και αγρούς,

όπως φαίνεται στο συνημμένο διάγραμμα, που αποτελεί αναπόσπαστο μέρος της απόφασης αυτής.

Η απόφαση αυτή να δημοσιευθεί στην Εφημερίδα της Κυβερνήσεως.

Πάτρα, 14 Δεκεμβρίου 1998


Με εντολή Γενικού Γραμματέα Περιφέρειας
Ο Γενικός Διευθυντής Περιφέρειας
ΠΑΝΑΓΙΩΤΗΣ ΣΚΟΥΡΑΣ

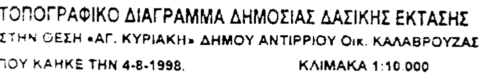

ΤΟΠΟΓΡΑΦΙΚΟ ΔΙΑΓΡΑΜΜΑ ΔΗΜΟΣΙΑΣ ΔΑΣΙΚΗΣ ΕΚΤΑΣΗΣ
ΣΤΗΝ ΘΕΣΗ «ΑΓ. ΚΥΡΙΑΚΗ» ΔΗΜΟΥ ΑΝΤΙΡΡΙΟΥ Οικ. ΚΑΛΑΒΡΟΥΖΑΣ
ΠΟΥ ΚΑΗΚΕ ΤΗΝ 4-8-1998. ΚΛΙΜΑΚΑ 1:10.000

Ανήκει στην αριθ. .... απόφαση Δ/ντη Δασών Αιτωλ/νίας


ΕΘΝΙΚΟ ΤΥΠΟΓΡΑΦΕΙΟ
Για τεχνικούς λόγους στο σχεδιάγραμμα έγινε σμίκρυνση κατά ποσοστό ... %

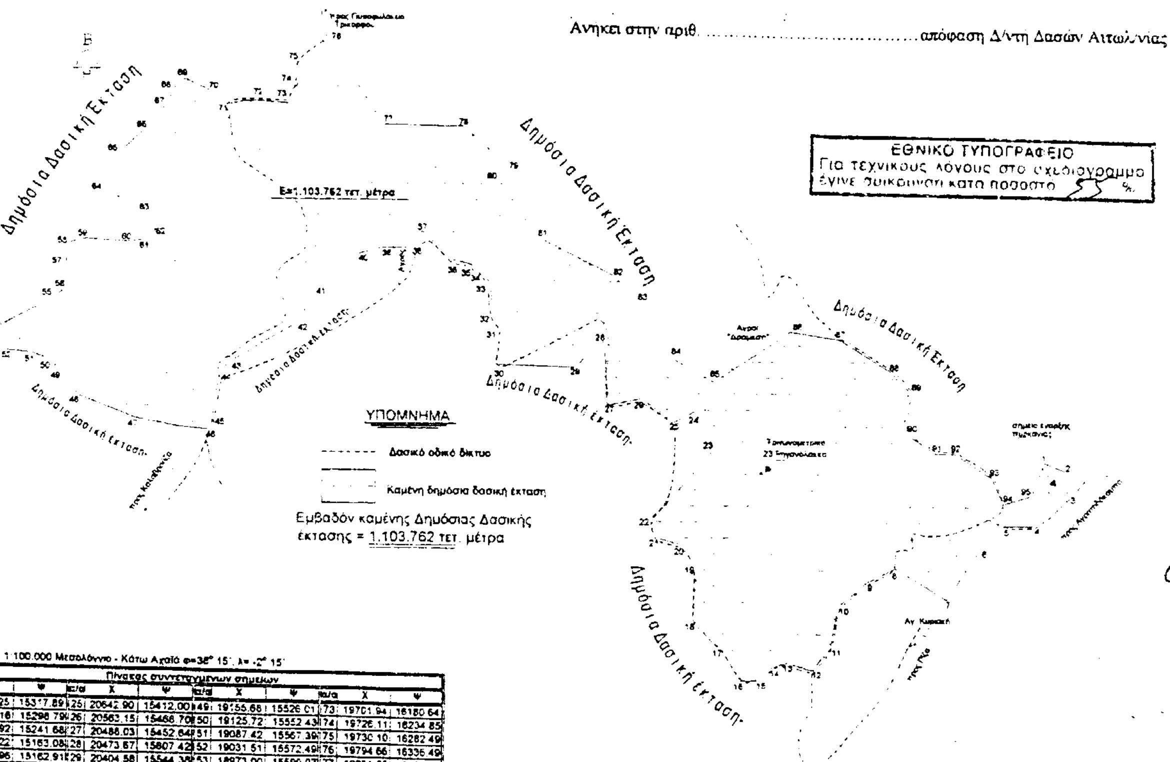

Κέντρο Φ.Χ. 1:100.000 Μεσολόγγιο - Κάτω Αχαΐα φ=38° 15', λ= -2° 15'

Πίνακας συντεταγμένων σημείων											
α/α	X	Ψ	α/α	X	Ψ	α/α	X	Ψ	α/α	X	Ψ
1	21537.25	15317.89	25	20642.90	15412.00	49	19155.68	15526.01	73	19701.94	16180.64
2	21586.16	15298.79	26	20563.15	15468.70	50	19125.72	15552.43	74	19726.11	16234.85
3	21598.92	15241.68	27	20488.03	15452.64	51	19087.42	15567.39	75	19730.10	16282.49
4	21511.22	15163.08	28	20473.67	15807.42	52	19031.51	15572.49	76	19794.66	16336.49
5	21439.96	15162.91	29	20404.58	15544.38	53	18973.00	15599.07	77	19931.55	16130.91
6	21380.38	15104.36	30	20221.01	15549.09	54	19012.48	15633.33	78	20131.36	16128.81
7	21299.72	14981.45	31	20228.30	15630.92	55	19137.17	15699.82	79	20239.47	16031.20
8	21174.16	15058.54	32	20207.22	15660.30	56	19171.48	15727.27	80	20213.91	16007.34
9	21106.60	15023.71	33	20199.51	15742.07	57	19171.11	15792.61	81	20310.55	15860.40
10	21035.22	14963.09	34	20181.48	15772.22	58	19176.62	15836.40	82	20497.34	15770.20
11	21018.11	14859.62	35	20144.67	15795.44	59	19218.50	15846.48	83	20551.50	15706.81
12	20973.24	14807.99	36	20031.56	15802.92	60	19315.82	15840.85	84	20629.92	15571.99
13	20915.24	14827.19	37	20031.56	15872.58	61	19354.67	15844.89	85	20735.86	15509.81
14	20871.86	14812.55	38	19997.31	15831.92	62	19386.06	15870.29	86	20918.38	15633.28
15	20833.12	14781.76	39	19931.52	15831.14	63	19341.41	15917.23	87	21038.49	15614.83
16	20807.07	14782.66	40	19873.15	15816.17	64	19257.98	15974.55	88	21158.23	15540.86
17	20759.62	14862.87	41	19769.22	15731.52	65	19298.91	16058.17	89	21205.27	15491.43
18	20694.20	14925.98	42	19727.34	15646.31	66	19362.65	16119.13	90	21192.60	15391.15
19	20696.80	15063.56	43	19564.33	15549.29	67	19410.58	16175.49	91	21271.19	15337.88
20	20867.01	15111.19	44	19539.67	15521.37	68	19429.84	16217.62	92	21320.80	15337.70
21	20604.32	15128.84	45	19522.26	15402.03	69	19454.65	16240.20	93	21407.98	15279.51
22	20559.66	15170.57	46	19511.40	15385.22	70	13509.47	16215.31	94	21437.07	15215.99
23	20745.13	15355.50	47	19340.71	15411.44	71	19553.66	16176.98	95	21504.44	15236.47
24	20691.19	15437.48	48	19201.40	15465.10	72	19627.99	16187.44			


Σημείωση: Συντεταγμένες σημείων σε αζιμουθιακή προβολή HATT ελλειψοειδούς BESSEL εξαρτημένες από το Εθνικό Τριγωνομετρικό Δίκτυο. Τριγωνομετρικό "Ρηγανόλακκο" αρ.23 χ= 20840.93 ψ= 15283.88
Τα στοιχεία προέκυψαν από ψηφιοποίηση επί Φ.Χ. 1:5.000 της Γ.Υ.Σ.

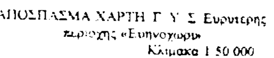

ΑΠΟΣΠΑΣΜΑ ΧΑΡΤΗ Γ.Υ.Σ. Ευρυτερης περιοχής «Ευηνοχώρι»
Κλίμακα 1:50.000



Έκταση που κάηκε

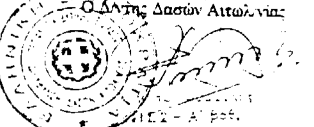

Ε.Γ.Γ.Π.Δ.Ε.
Πάτρα 14-12-98
Ο Γεν. Δ/ντής Περιφέρειας
(υπογραφή)

- Μορφή ιδιοκτησίας αναδασωτέας έκτασης : Δημόσια
- >> >> όμορων επιφανειών : Δημόσια και αγροί
- >> εκμετάλλευσης αναδασωτέας έκτασης : Βοσκότοπος
- >> όμορων επιφανειών : Βοσκότοπος και αγροί

Ναύπακτος 12-11-1998
Ο Δασάρχης Ναυπάκτου
(υπογραφή)

Ι.-Π. Μεσολογγίου 27-11-1998
Ο Δ/ντής Δασών Αιτωλ/νίας
(υπογραφή)

Αριθ. 2039 (2)

Κήρυξη αναδασωτέας έκτασης εμβαδού 29,376 στρεμμ. στη θέση «Αλογοπατησιά» περιφέρειας Κοινότητας Κάστρου Νομ. Βοιωτίας.

Ο ΓΕΝΙΚΟΣ ΓΡΑΜΜΑΤΕΑΣ ΠΕΡΙΦΕΡΕΙΑΣ ΣΤΕΡΕΑΣ ΕΛΛΑΔΑΣ

Έχοντας υπόψη:

1. Τις διατάξεις του άρθρου 117 παρ. 3 του Συντάγματος της χώρας, την αριθ. 38 παρ. 1 και 41 παρ. 1 του Ν. 998/79 ως και του άρθρου 12 παρ. 2 του Ν. 2040/92 «Ρύθμιση θεμάτων αρμοδιότητας Υπ. Γεωργίας κ.λπ.».

2. Τις αριθ. α) 160417/1180/8.7.80 και β) 182447/3049/24.9.80 διαταγές του Υπουργείου Γεωργίας.

3. Τις διατάξεις του Ν. 2503/97 και την αριθ. 6747/29.9.97 απόφαση Γεν. Γραμματέα Περιφέρειας Στερ. Ελλάδας περί αρμοδιοτήτων.

4. Την αριθ. 4579/1.12.1998 αναφορά-πρόταση του Δασαρχείου Θηβών για κήρυξη ως αναδασωτέας δημόσιας δασικής έκτασης εμβαδού 29,376 στρεμμ. στη θέση «Αλογοπατησιά» περιφέρειας Κοινότητας Κάστρου Νομ. Βοιωτίας και καταστράφηκε από πυρκαγιά στις 2.11.1998, αποφασίζουμε:

Η παραπάνω αναδασωτέα έκταση προσδιορίζεται από τα στοιχεία Α, Β, Γ, Δ, Ε, Α, που βρίσκονται στο συνημμένο τοπογραφικό διάγραμμα με κλίμακα 1:50.000, που αποτελεί αναπόσπαστο μέρος της απόφασης αυτής, ορίζεται δε η έκταση:

Βόρεια: Με δημόσια δασική έκταση.

Νότια: Με δημόσια δασική έκταση.

Ανατολικά: Με αγροτικές εκτάσεις.


Δυτικά: Με δημόσια δασική έκταση.


Η απόφαση αυτή ισχύει από της κοινοποιήσεώς της αρμοδίως (άρθρο 41 Ν. 998/79) και προ της δημοσιεύσεώς της στην Εφημερίδα της Κυβερνήσεως (άρθρο 37 Ν. 3200/55).

Η απόφαση αυτή να δημοσιευθεί στην Εφημερίδα της Κυβερνήσεως.

Λιβαδειά, 8 Δεκεμβρίου 1998

Με εντολή Γενικού Γραμματέα Περιφέρειας
Ο Διευθυντής Δασών κ.α.α.
ΓΕΩΡΓΙΟΣ Ε. ΜΗΛΙΟΣ

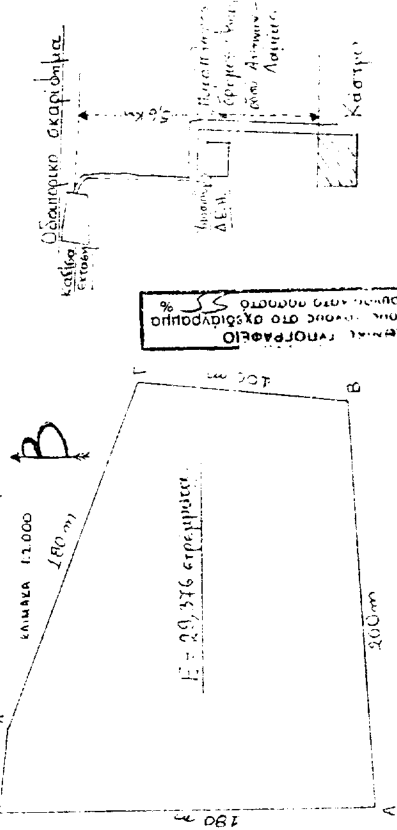

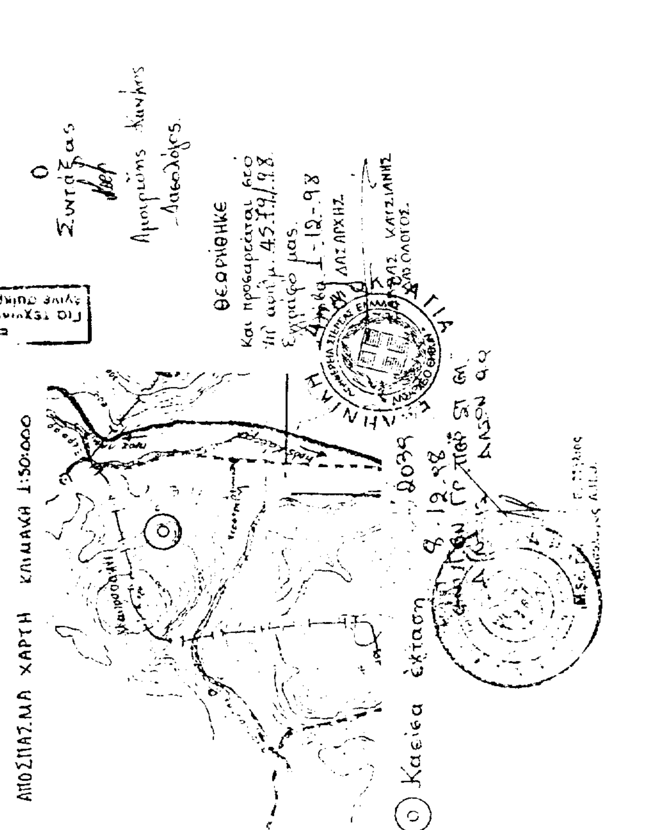

Αριθ. 2017 (3)

Κήρυξη αναδασωτέας έκτασης εμβαδού 5,760 στρεμμ. στη θέση «Ρουμάνι» περιφέρειας Κοινότητας Ελλοπίας Νομ. Βοιωτίας.

Ο ΓΕΝΙΚΟΣ ΓΡΑΜΜΑΤΕΑΣ ΠΕΡΙΦΕΡΕΙΑΣ ΣΤΕΡΕΑΣ ΕΛΛΑΔΑΣ

Έχοντας υπόψη:

1. Τις διατάξεις του άρθρου 117 παρ. 3 του Συντάγματος της χώρας, την αριθ. 38 παρ. 1 και 41 παρ. 1 του Ν. 998/79 ως και του άρθρου 12 παρ. 2 του Ν. 2040/92 «Ρύθμιση θεμάτων αρμοδιότητας Υπ. Γεωργίας κ.λπ.».

2. Τις αριθ. α) 160417/1180/8.7.80 και β) 182447/3049/ 24.9.80 διαταγές του Υπουργείου Γεωργίας.

3. Τις διατάξεις του Ν. 2503/97 και την αριθ. 6747/ 29.9.97 απόφαση Γεν. Γραμματέα Περιφέρειας Στερ. Ελλάδας περί αρμοδιοτήτων.

4. Την αριθ. 4671/4.12.1998 αναφορά-πρόταση του Δασαρχείου Θηβών για κήρυξη ως αναδασωτέας δημόσιας δασικής έκτασης εμβαδού 5,760 στρεμμ. στη θέση «Ρουμάνι» περιφέρειας Κοινότητας Ελλοπίας Νομ. Βοιωτίας και καταστράφηκε από πυρκαγιά στις 2.10.1998, αποφασίζουμε:

Η παραπάνω αναδασωτέα έκταση προσδιορίζεται από τα στοιχεία Α, Β, Γ, Δ, που βρίσκονται στο συνημμένο τοπογραφικό διάγραμμα με κλίμακα 1:50.000, που αποτελεί αναπόσπαστο μέρος της απόφασης αυτής, ορίζεται δε η έκταση:

Βόρεια: Με αγροτικές εκτάσεις.

Νότια: Με αγροτικές εκτάσεις.

Ανατολικά: Με αγροτικές εκτάσεις.

Δυτικά: Με δημόσια δασική έκταση και αγροτικές εκτάσεις.

Η απόφαση αυτή ισχύει από της κοινοποιήσεώς της αρμοδίως (άρθρο 41 Ν. 998/79) και προ της δημοσιεύσεώς της στην Εφημερίδα της Κυβερνήσεως (άρθρο 37 Ν. 3200/55).

Η απόφαση αυτή να δημοσιευθεί στην Εφημερίδα της Κυβερνήσεως.

Λιβαδειά, 1 Δεκεμβρίου 1998

Με εντολή Γενικού Γραμματέα Περιφέρειας
Ο Διευθυντής Δασών κ.α.α.
ΓΕΩΡΓΙΟΣ Ε. ΜΗΛΙΟΣ

ΤΟΠΟΓΡΑΦΙΚΟ ΣΧΕΔΙΑΓΡΑΜΜΑ

Δημόσιας Δασικής έκτασης εμβαδού Ε=5,760 στρεμμάτων που κάηκε στις 2-10-1998 στη δασική θέση "Ρουμάνι" περιφέρειας Κοινότητας Ελλοπίας.

ΚΛΙΜΑΚΑ 1:2000

Ε=5,760 στρέμματα

ΑΠΟΣΠΑΣΜΑ ΧΑΡΤΗ Γ.Υ.Σ. ΚΛΙΜΑΚΑ 1:50.000

Αριθ. 2049 (4)

Κήρυξη αναδασωτέας έκτασης εμβαδού 2,092 στρεμμ. στη θέση «Βιρό Ρέμμα» περιφέρειας Κοινότητας Ελεώνος Νομ. Βοιωτίας.

Ο ΓΕΝΙΚΟΣ ΓΡΑΜΜΑΤΕΑΣ ΠΕΡΙΦΕΡΕΙΑΣ ΣΤΕΡΕΑΣ ΕΛΛΑΔΑΣ

Έχοντας υπόψη:

1. Τις διατάξεις του άρθρου 117 παρ. 3 του Συντάγματος της χώρας, την αριθ. 38 παρ. 1 και 41 παρ. 1 του Ν. 998/79 ως και του άρθρου 12 παρ. 2 του Ν. 2040/92 «Ρύθμιση θεμάτων αρμοδιότητας Υπ. Γεωργίας κ.λπ.».

2. Τις αριθ. α) 160417/1180/8.7.80 και β) 182447/3049/24.9.80 διαταγές του Υπουργείου Γεωργίας.

3. Τις διατάξεις του Ν. 2503/97 και την αριθ. 6747/29.9.97 απόφαση Γεν. Γραμματέα Περιφέρειας Στερ. Ελλάδας περί αρμοδιοτήτων.

4. Την αριθ. 4717/8.12.1998 αναφορά-πρόταση του Δασαρχείου Θηβών για κήρυξη ως αναδασωτέας δημόσιας δασικής έκτασης εμβαδού 2,092 στρεμμ. στη θέση «Βιρό Ρέμμα» περιφέρειας Κοινότητας Ελεώνος Νομ. Βοιωτίας και καταστράφηκε από πυρκαγιά στις 9.10.1998, αποφασίζουμε:

Η παραπάνω αναδασωτέα έκταση προσδιορίζεται από τα στοιχεία Α, Β, Γ, Δ, Ε, Α, που βρίσκονται στο συνημμένο τοπογραφικό διάγραμμα με κλίμακα 1:50.000, που αποτελεί αναπόσπαστο μέρος της απόφασης αυτής, ορίζεται δε η έκταση:

Βόρεια: Με αγροτικές εκτάσεις.

Νότια: Με αγροτικές εκτάσεις.

Ανατολικά: Με αγροτικές εκτάσεις.

Δυτικά: Με αγροτικές εκτάσεις.

Η απόφαση αυτή ισχύει από της κοινοποιήσεώς της αρμοδίως (άρθρο 41 Ν. 998/79) και προ της δημοσιεύσεώς της στην Εφημερίδα της Κυβερνήσεως (άρθρο 37 Ν. 3200/55).

Η απόφαση αυτή να δημοσιευθεί στην Εφημερίδα της Κυβερνήσεως.

Λιβαδειά, 9 Δεκεμβρίου 1998

Με εντολή Γενικού Γραμματέα Περιφέρειας
Ο Διευθυντής Δασών κ.α.α.
ΓΕΩΡΓΙΟΣ Ε. ΜΗΛΙΟΣ

ΠΟΛΕΟΔΟΜΙΑ

ΑΠΟΦΑΣΕΙΣ

Αριθ. 2426 (5)

Επανέγκριση ρυμοτομικού σχεδίου Ιωαννίνων στην οδό Σιωμοπούλου.

Ο ΓΕΝΙΚΟΣ ΓΡΑΜΜΑΤΕΑΣ ΠΕΡΙΦΕΡΕΙΑΣ ΗΠΕΙΡΟΥ

Έχοντας υπόψη:

1. Τις διατάξεις του Ν.Δ. της 17.7.12 και ειδικότερα τα άρθρα 3 και 70 αυτού.
2. Τις διατάξεις του Ν. 2508/97 (ΦΕΚ 124/Α΄) και ειδικότερα το άρθρο 25 παρ. 9α.
3. Τις διατάξεις του Ν. 2242/94 (ΦΕΚ 162/Α΄) και ειδικότερα το άρθρο 3 παρ. 1.
4. Τις διατάξεις του Ν.Δ. 797/1.11.1971 (ΦΕΚ 1/Α΄/1971), όπως μεταγενέστερα τροποποιήθηκαν και ειδικότερα τις παρ. 1 και 6 του άρθρου 11 και το γεγονός ότι η παρακατάθεση των αποζημιώσεων έγινε εκπρόθεσμα όπως προκύπτει από την αριθ. 4846/95/31.5.1996 απόφαση Νομάρχη Ιωαννίνων.
5. Τις αριθ. 4336/97, 26168/97 και 5143/98 αποφάσεις μας.
6. Την αριθ. 250/98 απόφαση του Δ.Σ. Δήμου Ιωαννιτών.
7. Τη γνωμοδότηση του Περιφερειακού ΣΧΟΠ, που διατυπώθηκε στην πραξ. 14/27.11.1998, αποφασίζουμε:

Την επανέγκριση του ρυμοτομικού σχεδίου Ιωαννίνων στο τμήμα της οδού Σιωμοπούλου, όπου έχει αρθεί η απαλλοτρίωση σύμφωνα με τα θεωρημένα αρμοδίως σχέδια που συνοδεύουν την παρούσα.

Η επανέγκριση γίνεται διότι:

α) Στο υπόλοιπο τμήμα της οδού Σιωμοπούλου ισχύει το εγκεκριμένο ρυμοτομικό σχέδιο.


β) Η οδός Σιωμοπούλου συνδέει τον κόμβο των οδών Ζαγορίου - Κομνηνών Καβασίλων - Γρίβα - Μαυρογιάννη με την οδό Γ. Παπανδρέου και την οδό Βηλαρά και ως εκ τούτου εξυπηρετεί κυκλοφοριακά την ευρύτερη περιοχή και είναι αναγκαία πολεοδομικά η ύπαρξή της.


Με την απόφαση αυτή προκαλείται δαπάνη σε βάρος του προϋπολογισμού του Δήμου Ιωαννιτών, το ύψος της οποίας δεν μπορεί να προσδιοριστεί.

Η απόφαση αυτή μαζί με το διάγραμμα να δημοσιευθεί στην Εφημερίδα της Κυβερνήσεως.

Ιωάννινα, 23 Δεκεμβρίου 1998

Ο Γενικός Γραμματέας Περιφέρειας
ΔΗΜ. ΚΑΛΟΥΔΙΩΤΗΣ

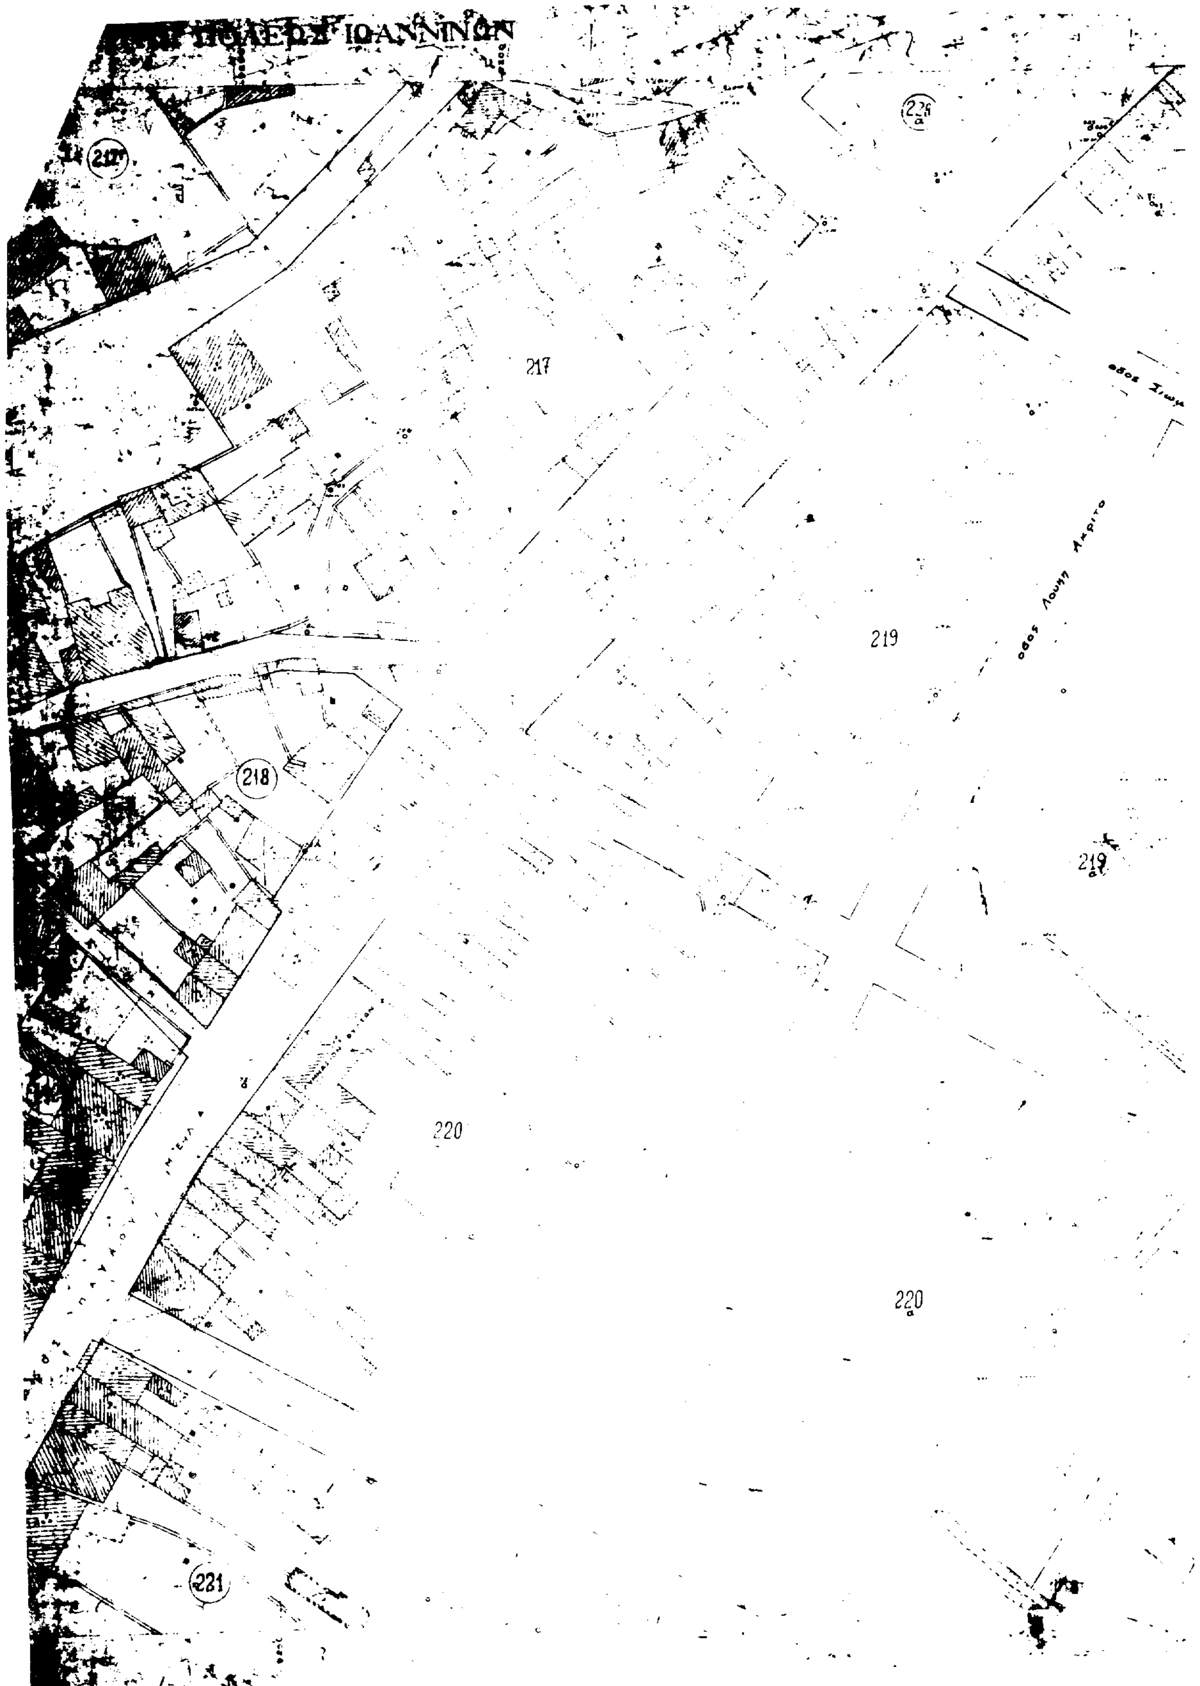
ΠΟΛΕΩΣ ΙΩΑΝΝΙΝΩΝ
217
219
219α
218
220
220α
221
οδος Λουκη Ακριτα

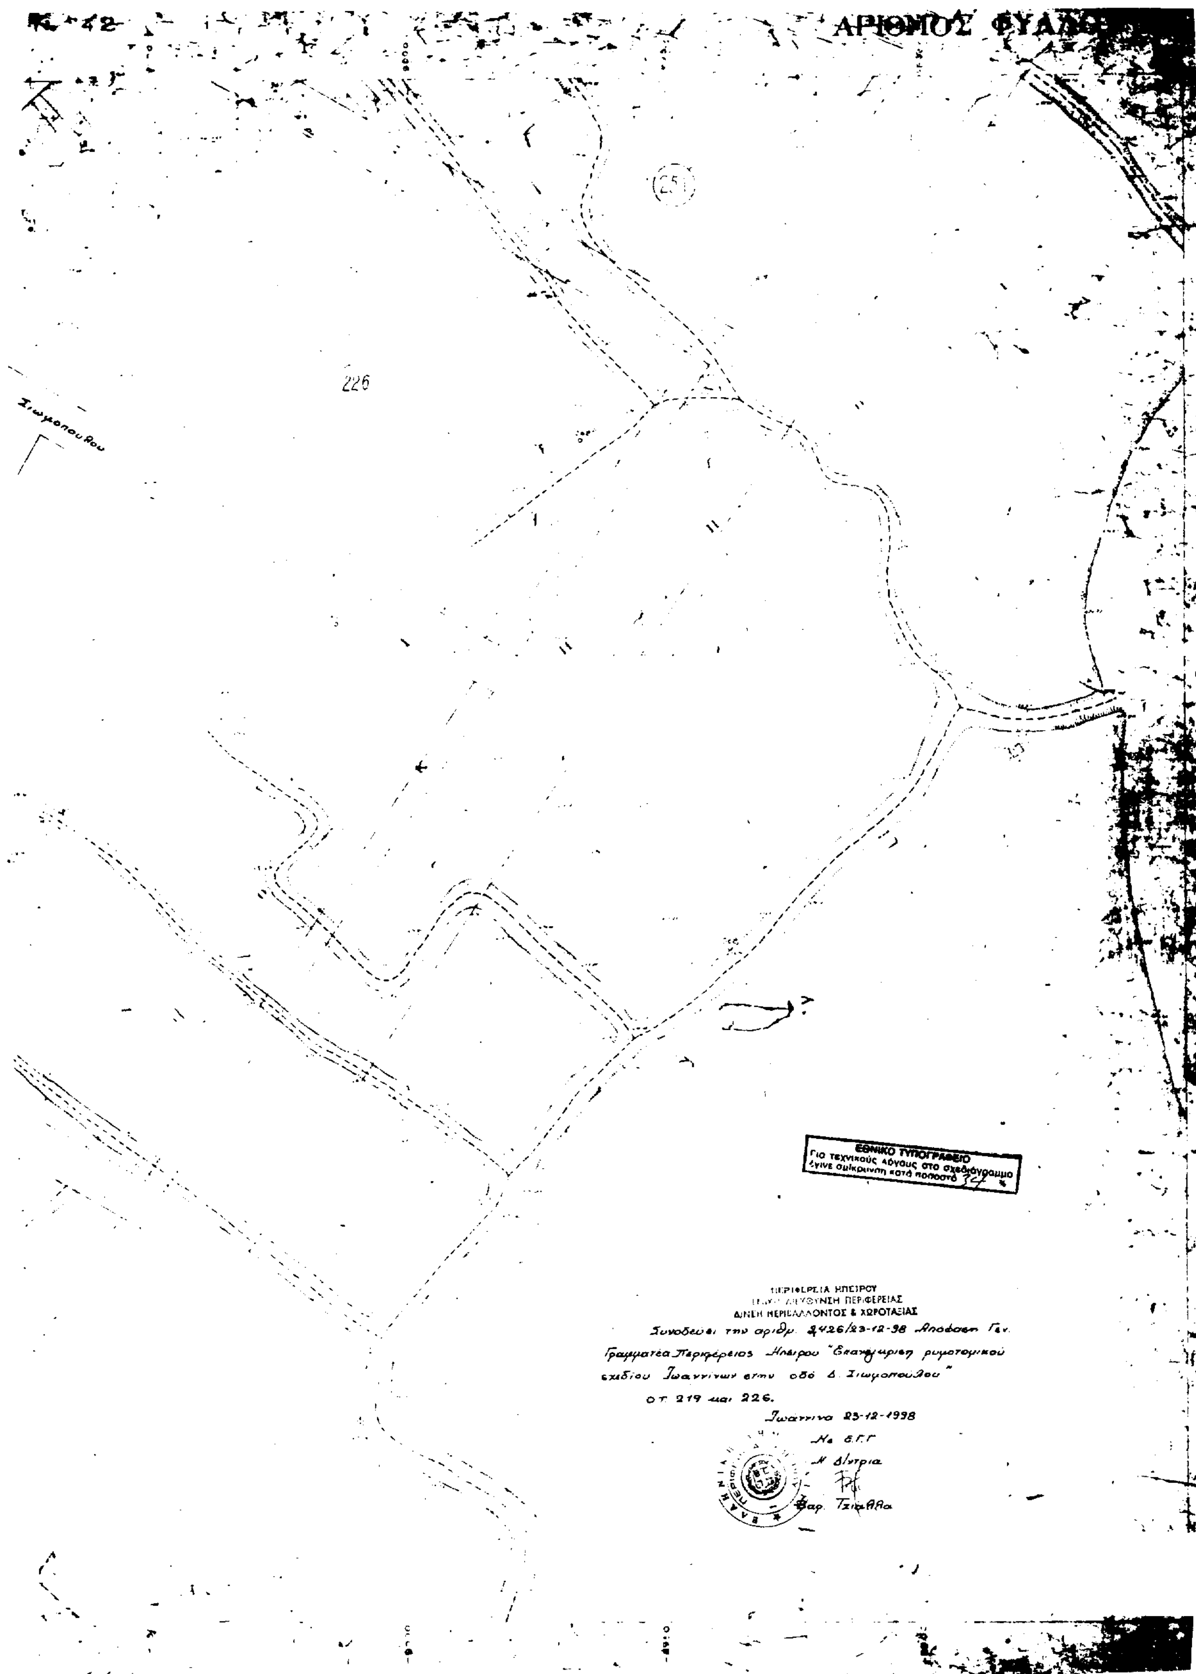
226
Σιωμοπούλου
ΕΘΝΙΚΟ ΤΥΠΟΓΡΑΦΕΙΟ
Για τεχνικούς λόγους στο σχεδιάγραμμα έγινε σμίκρυνση κατά ποσοστό 34 %
ΠΕΡΙΦΕΡΕΙΑ ΗΠΕΙΡΟΥ
ΔΙΕΥΘΥΝΣΗ ΠΕΡΙΦΕΡΕΙΑΣ
Δ/ΝΣΗ ΠΕΡΙΒΑΛΛΟΝΤΟΣ & ΧΩΡΟΤΑΞΙΑΣ
Συνοδεύει την αριθμ. 2426/23-12-98 Απόφαση Γεν. Γραμματέα Περιφέρειας Ηπείρου "Επανέγκριση ρυμοτομικού σχεδίου Ιωαννίνων στην οδό Δ. Σιωμοπούλου"
ΟΤ 219 και 226.
Ιωάννινα 23-12-1998
Με Ε.Γ.Γ.
Η Δ/ντρια
Βαρ. Τζιάλλα